


Datei: N:\2010\100391\00\CAD\2014 Rührer Tor\KN Forsthof\Plan-2024\3.5.7 Umleitungsplan_indexA.dwg
 zuletzt bearbeitet und vorgeprüft am: 22.05.2024 durch: L.Zarnow

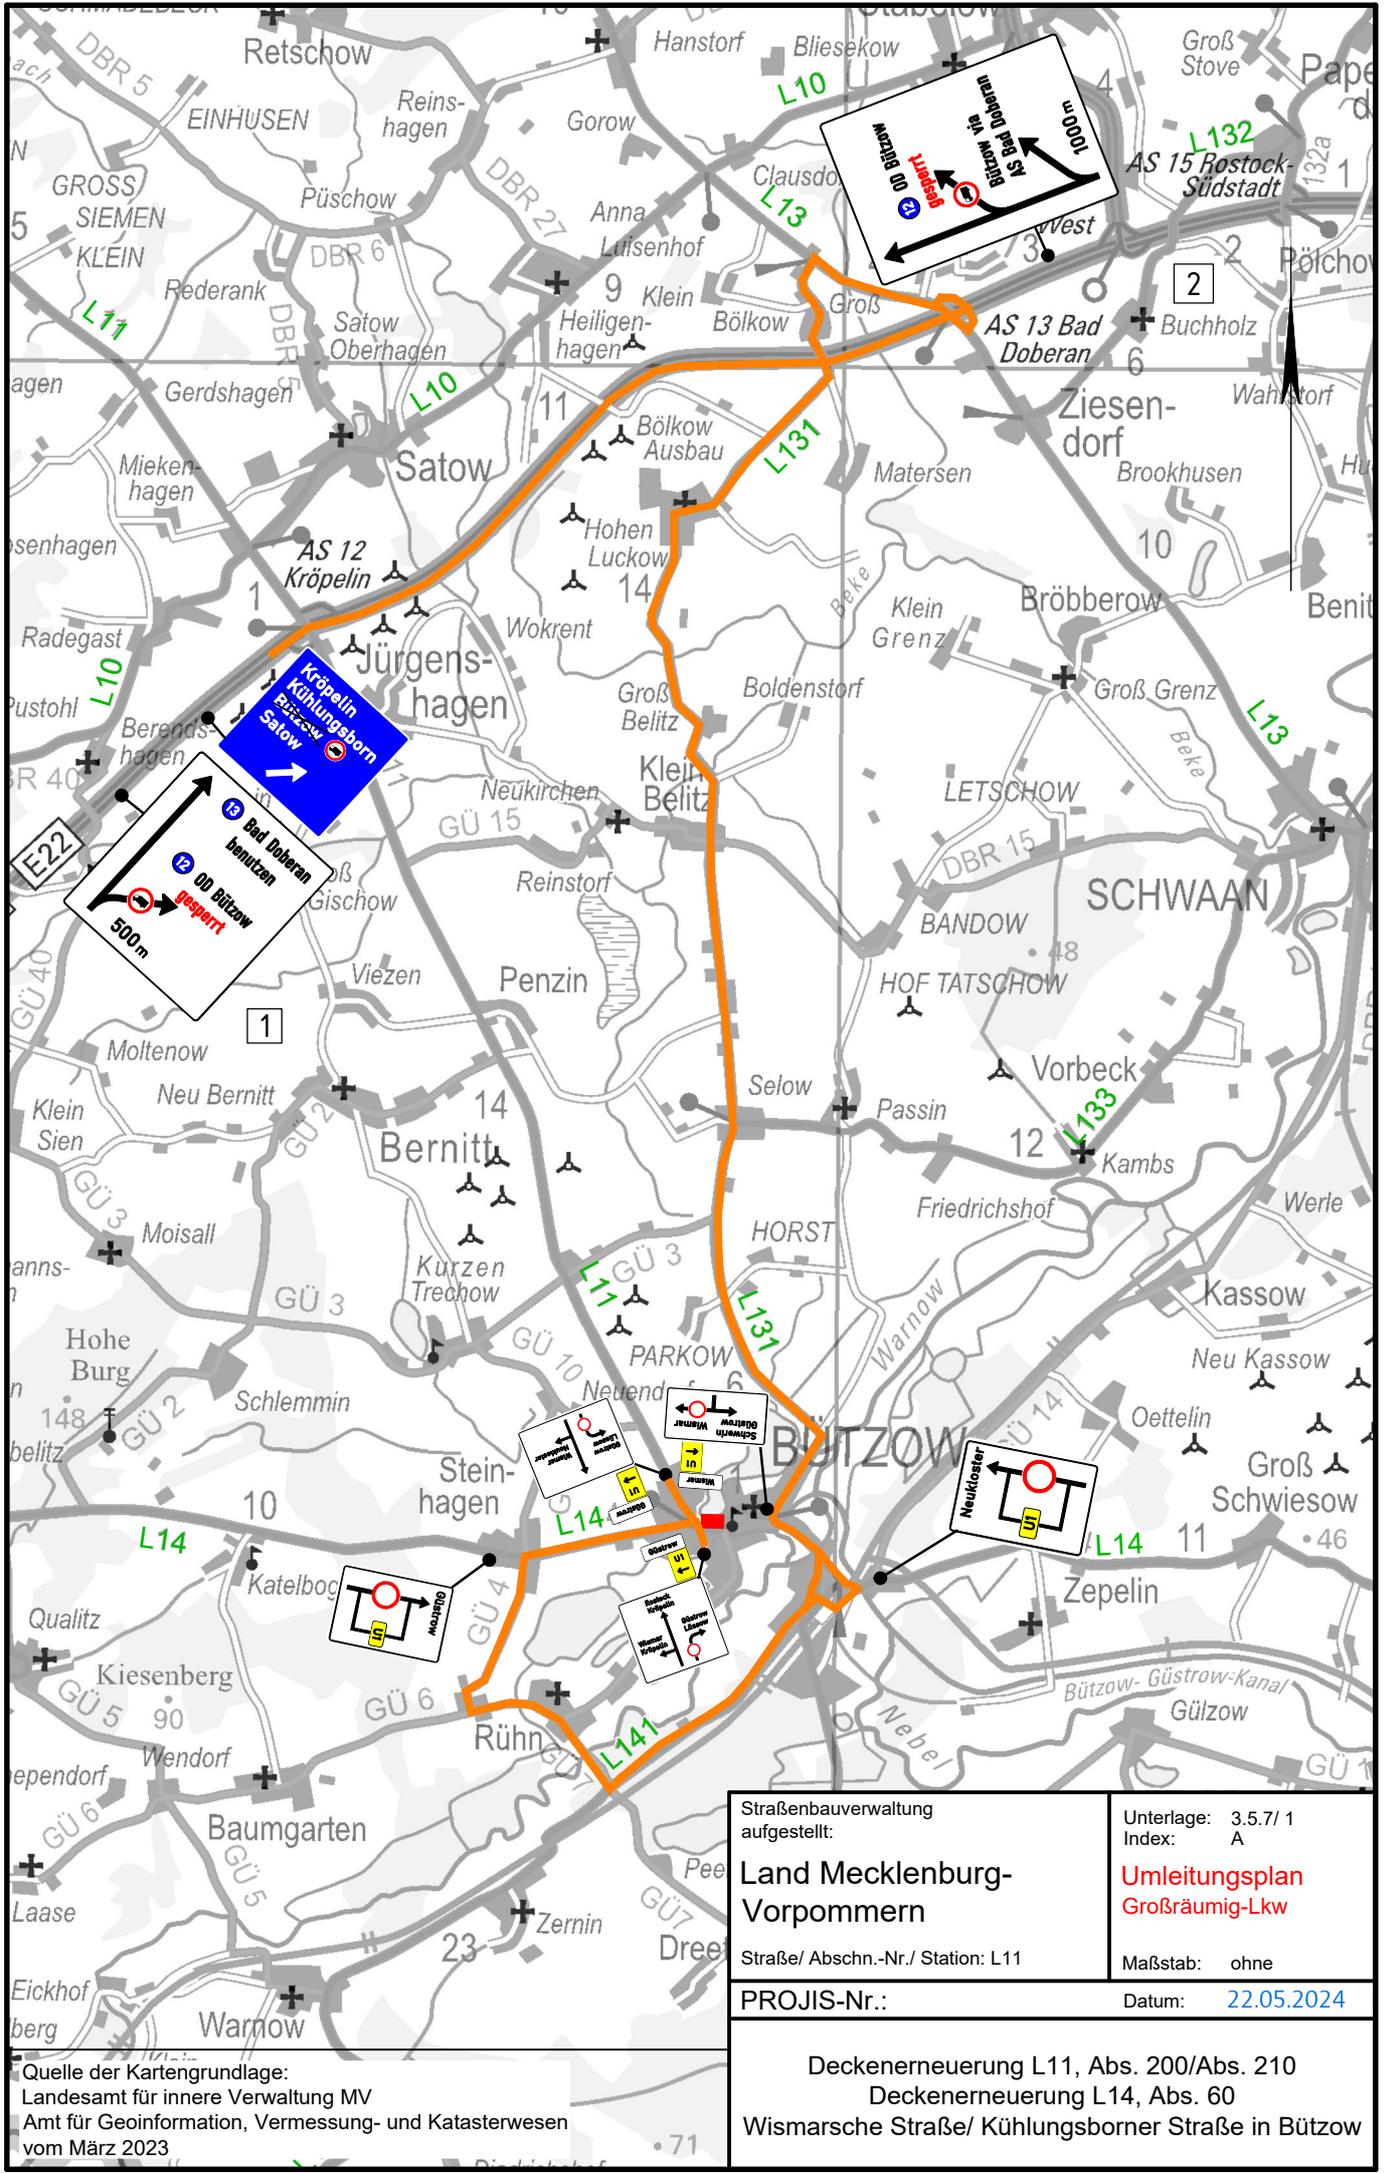

Straßenbauverwaltung aufgestellt:	Unterlage: 3.5.7/1 Index: A
Land Mecklenburg- Vorpommern	Umleitungsplan Großräumig-Lkw
Straße/ Abschn.-Nr./ Station: L11	Maßstab: ohne
PROJIS-Nr.:	Datum: 22.05.2024

Deckenerneuerung L11, Abs. 200/Abs. 210
 Deckenerneuerung L14, Abs. 60
 Wismarsche Straße/ Kühlungsborner Straße in Bützow