


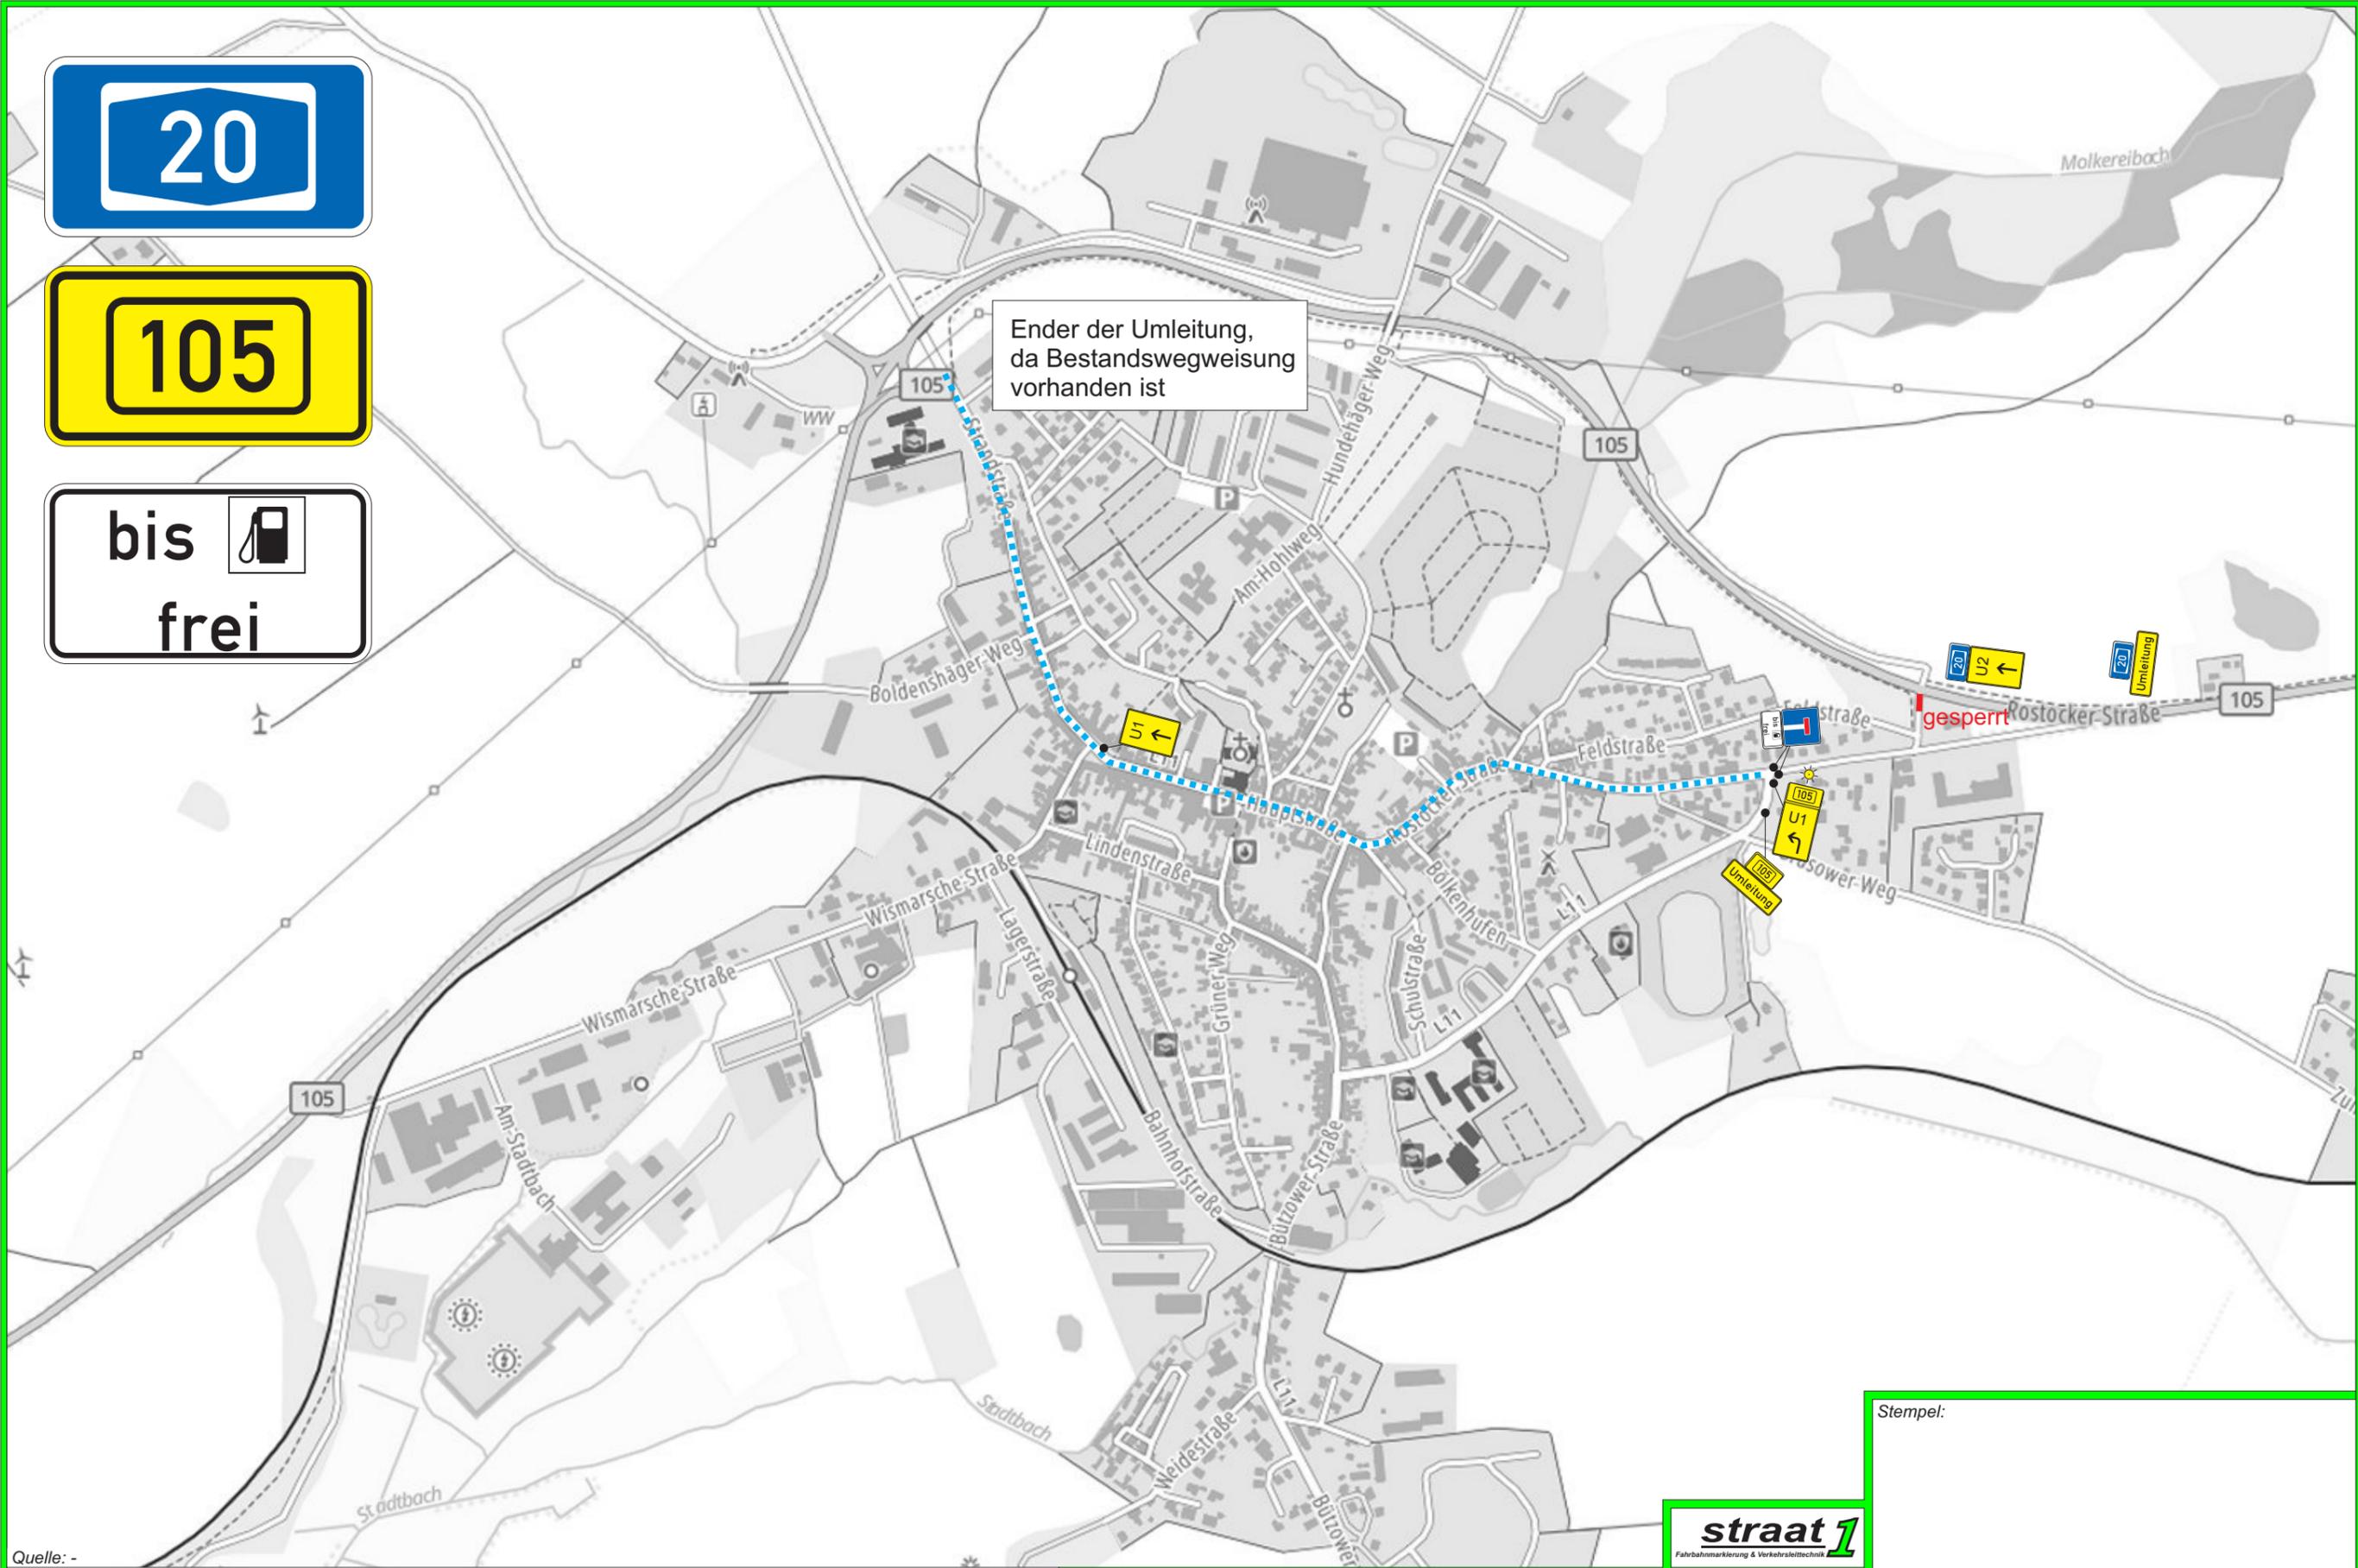

Ender der Umleitung,
da Bestandswegweisung
vorhanden ist



Quelle: -
Notizen:

Stempel:



Projekt	Restarbeiten B105 Kröpelin		
Standort	Avia-Tankstelle	Zeichner	Strohschein
Beschreibung	Vollsperrung	Blatt-Nr.	1
Zeitraum	31.03.2025 - 04.04.2025, an 1 AT innerhalb Zeitraum	Datum	20.03.2025